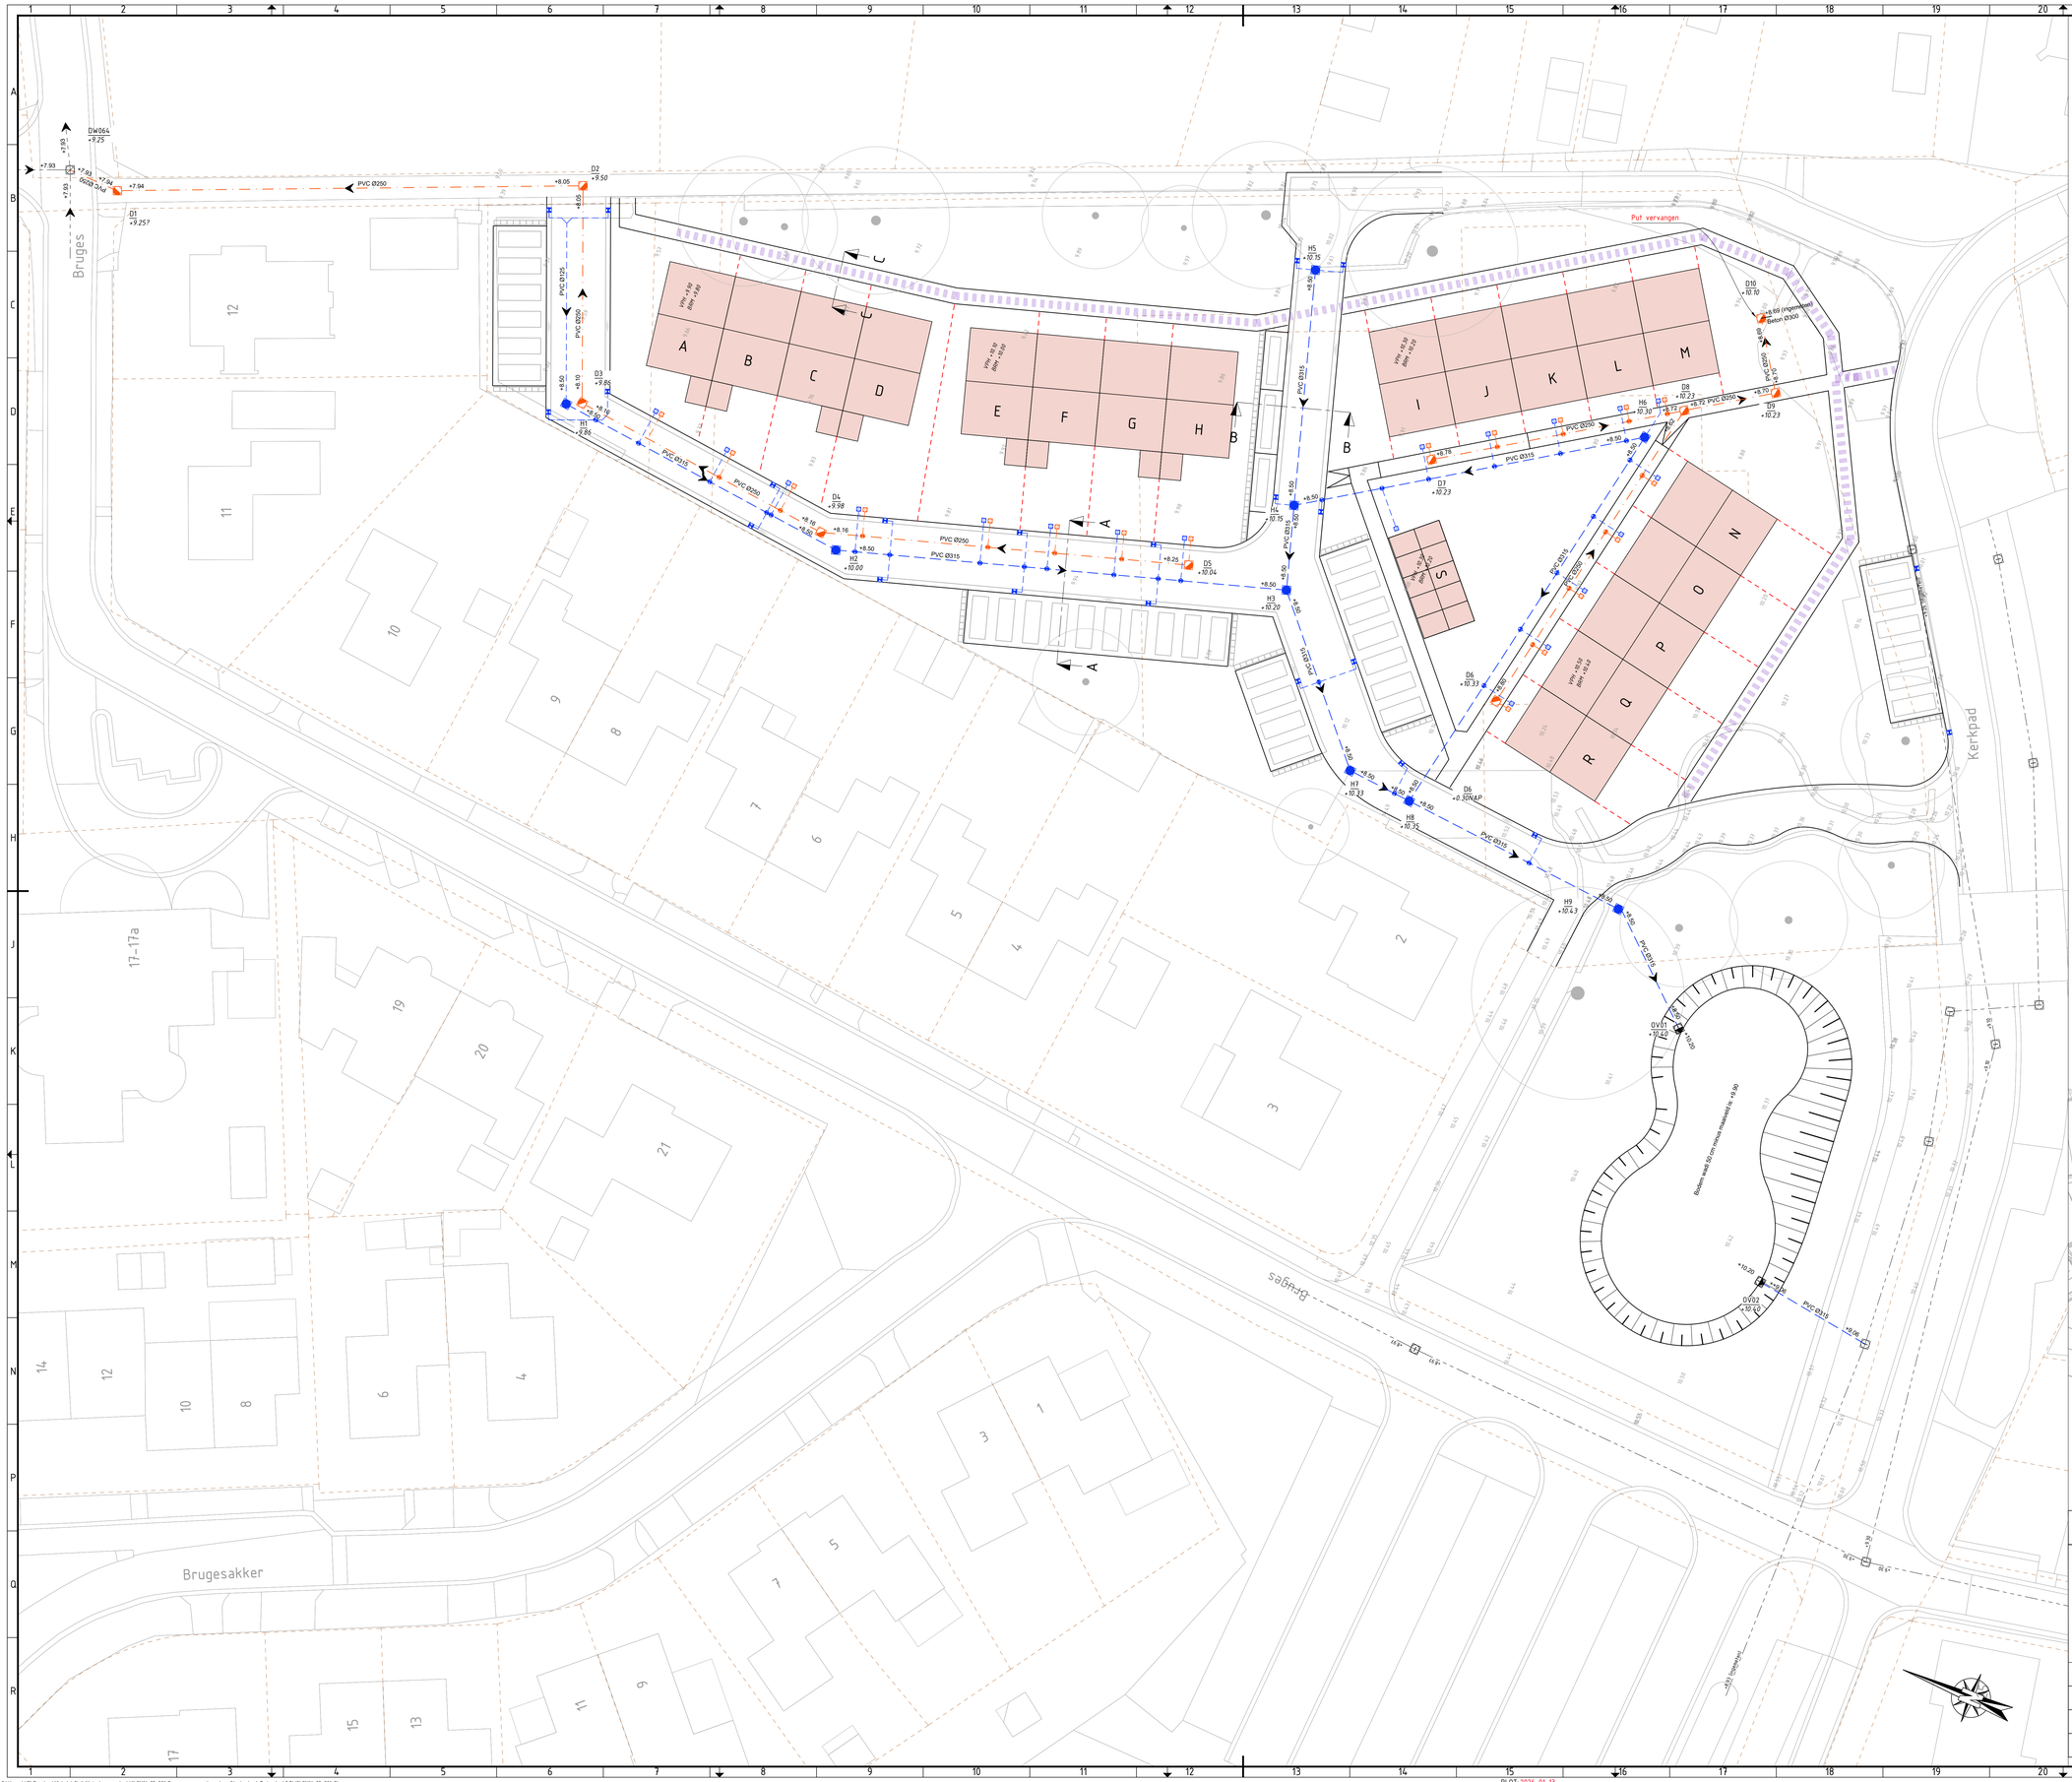

LEGENDA

Ondergrondse infra

- HWA I PP inspectieput I rond ø800 mm met 50 cm zandvang
- VWA I PP inspectieput I rond ø800 mm
- Bestaande inspectieput
- Straatkolk met waaierdeksel
- HWA I PP erfscheidingsput I PK ø315 mm I zwart deksel
- VWA I PP erfscheidingsput I PK ø315 mm I bruin deksel
- Inlaat HWA
- Inlaat VWA
- Nutstracé
- PVC Ø250 / PVC Ø315 / +1.23 / +1.23 — Bestaande riolering
- PVC Ø315 / +1.23 / +1.23 — HWA riool, PVC-buis, stijfheidsklasse SN8, kleur grijs incl. diamter , b.o.b & strenglengte
- PVC Ø250 / +1.23 / +1.23 — VWA riool, PVC-buis, stijfheidsklasse SN8, kleur bruin incl. diamter , b.o.b & strenglengte
- HWA I aansluitleiding I PVC ø125 mm I kleur grijs
- VWA I aansluitleiding I PVC ø125 mm I kleur bruin

- Uitgangspunt HWA zonder afschot
- Uitgangspunt VWA afschot 1:400

Maten in meters, tenzij anders vermeld
Hoogtematen in meters t.o.v. NAP, tenzij anders vermeld
Coördinaten in meters volgens Rijksdriehoeksmeting
Hoeken in graden (360°)
Diameters in mm, tenzij anders vermeld

Schaal 1:200 — 0 2 4 6 8m

Situering

SCHAAL 1:10000

Liezen civiel

www.liezenciviel.nl

Contactgegevens: Tel. 06-23344905 Email: wim@liezenciviel.nl
Bezoekadres: Oevers 16 8331 VC Steenwijk
Postadres: Buitenhuizerweg 3 7961 LX Ruinerwold
Rabobank: NL77RABO0306113015
KvK: 64095746
BTW: NL002166107873

OPDRACHTGEVER

Gemeente Westerveld
Raadhuisplein 1 I 7981 EL I Diever

PROJECTOMSCHRIJVING

Dwingeloo
Bouw- en woonrijp maken Storkschoolocatie

ONDERDEEL

Ondergrondse infra

ONTWERPFASE

Definitief ontwerp (DO)

TEKENINGNR.	TEK-GM16-25-C01	CODE	RI	BLADNUMMER	1
TEKENAAR	J.W.R. Liezen	PARAAF		AANTAL BLADEN	1
PROJECTLEIDER	A.J. Veening	FORMAAT	A0	VERSIE	1.0
STATUS	Definitief	SCHAAL	1:200	DATUM	13-01-2026